



Městský úřad Nové Město nad Metují

Odbor výstavby a regionálního rozvoje

náměstí Republiky 6, 549 01 Nové Město nad Metují, tel. 491 419 611, fax. 491 419 623

Spis. zn.: Výst. 9160/2018/S
Č.j.: NMNM/12301/2018/OVRR/SkM,
SP-36/18
Vyřizuje: Ing. Skalský Miloš

V Novém Městě nad Metují, dne 06.11.2018

Královéhradecký kraj, Pivovarské náměstí 1245/2, 500 03 Hradec Králové

ROZHODNUTÍ STAVEBNÍ POVOLENÍ

Výroková část:

Městský úřad Nové Město nad Metují, Odbor výstavby a regionálního rozvoje, jako silniční správní úřad příslušný podle § 40 odst. 1 zákona č. 13/1997 Sb., o pozemních komunikacích, ve znění pozdějších předpisů (dále jen "zákon o pozemních komunikacích") a speciální stavební úřad příslušný podle § 16 odst. 1 a § 40 odst. 4 písm. a) zákona o pozemních komunikacích, a § 15 odst. 1 zákona č. 183/2006 Sb., o územním plánování a stavebním řádu (stavební zákon), ve znění pozdějších předpisů (dále jen "stavební zákon"), ve stavebním řízení přezkoumal podle § 108 až 114 stavebního zákona žádost o stavební povolení, kterou dne 01.08.2018 podal

Královéhradecký kraj, IČO 70889546, Pivovarské náměstí 1245/2, 500 03 Hradec Králové,
kterého zastupuje **ÚDRŽBA SILNIC Královéhradeckého kraje a.s., IČO 27502988,**
Kutnohorská 59/23, 500 04 Hradec Králové

(dále jen "stavebník"), a na základě tohoto přezkoumání:

- I. Vydává** podle § 115 stavebního zákona a § 18c vyhlášky č. 503/2006 Sb., o podrobnější úpravě územního rozhodování, územního opatření a stavebního řádu

s t a v e b n í p o v o l e n í

na stavbu:

II/308 Bohuslavice - Nové Město nad Metují, 1. Etapa od 21,453 do 24,585 km včetně propustku

(dále jen "stavba") na pozemcích parc. č. 11, 19/1, 20, 49, 50, 176/1, 176/3, 176/5, 177/1, 318, 328, 333, 409/1, 415, 422, 433, 516/1, 546/1, 547, 548/1, 548/2, 1371/3, 1371/24, 1376/1, 1376/2, 1377/7 dle KN v katastrálním území Bohuslavice nad Metují, parc. č. 21, 40, 41/1, 58, 59, 60, 61, 63, 64, 326/1, 326/3, 326/10, 333/1, 656/4, 658/30 dle KN v katastrálním území Černčice.

Stavba obsahuje:

- Objekty přípravy staveniště
 - SO 001 Příprava území v úseku km 21,430 – 23,259 (Bohuslavice)
 - SO 002 Příprava území v úseku km 23,259 – 24,470
 - SO 003 Příprava území v úseku km 24,470 – 24,660 (Černčice)
- Objekty pozemních komunikací
 - SO 101 Rekonstrukce silnice II/308 v úseku km 21,430 – 23,259 (Bohuslavice)
 - SO 102 Rekonstrukce silnice II/308 v úseku km 23,259 – 24,470
 - SO 103 Rekonstrukce silnice II/308 v úseku km 24,470 – 24,660

- SO 110 Vyvolané úpravy II/304
- SO 111 Vyvolané úpravy silnic III. tříd
- SO 121 Vyvolané úpravy MK a ÚK v úseku km 21,430 – 23,259 (Bohuslavice)
- SO 122 Vyvolané úpravy MK a ÚK v úseku km 23,259 – 24,470
- SO 131 Vyvolané úpravy chodníků a sjezdů v úseku km 21,430 – 23,259 (Bohuslavice)
- SO 132 Vyvolané úpravy chodníků a sjezdů v úseku km 23,259 – 24,470
- SO 133 Vyvolané úpravy chodníků a sjezdů v úseku km 24,470 – 24,660 (Černčice)
- SO 141 Nástupiště zastávky Bohuslavice, Horkalen
- SO 142 Nástupiště zastávky Černčice
- SO 191 Trvalé dopravní značení v úseku km 21,430 – 23,259 (Bohuslavice)
- SO 192 Trvalé dopravní značení v úseku km 23,259 – 24,470
- SO 193 Trvalé dopravní značení v úseku km 24,470 – 24,660
- Vodohospodářské objekty
 - SO 301 Rekonstrukce dešťové kanalizace v úseku km 21,430 – 23,259 (Bohuslavice)
 - SO 302 Rekonstrukce dešťové kanalizace v úseku km 24,470 – 24,660 (Černčice)
- Objekty úpravy území
 - SO 801 Inventarizace dřevin a sadové úpravy v úseku km 21,430 – 23,259 (Bohuslavice)
 - SO 802 Inventarizace dřevin a sadové úpravy v úseku km 23,259 -24,470
 - SO 803 Inventarizace dřevin a sadové úpravy v úseku km 24,470 – 24,660 (Černčice)
- Provizorní objekty
 - SO 901 Dopravně inženýrské opatření pro úsek Bohuslavice – Černčice
 - SO 911 Pomocné dopravní stavby a opatření pro úsek Bohuslavice – Černčice

II. Stanoví podmínky pro provedení stavby (dále pozemky dle KN v katastrálním Bohuslavice nad Metují a Černčice):

1. Stavba bude provedena podle projektové dokumentace, kterou vypracoval Ing. Ivan Šír, projektování dopravních staveb CZ s.r.o., odpovědný projektant – Ing. Jan Fiala, autorizovaný inženýr pro mosty a inženýrské stavby, autorizovaný inženýr pro dopravní stavby ČKAIT – 0601877; případné změny nesmí být provedeny bez předchozího povolení stavebního úřadu.
2. Pro uskutečnění stavby a pro zařízení staveniště se jako plocha pro stavbu vymezují dle projektové dokumentace výše uvedené pozemky nebo jejich části parc. č. 11, 19/1, 20, 49, 50, 176/1, 176/3, 176/5, 177/1, 318, 328, 333, 409/1, 415, 422, 433, 516/1, 546/1, 547, 548/1, 548/2, 1371/3, 1371/24, 1376/1, 1376/2, 1377/7, 21, 40, 41/1, 58, 59, 60, 61, 63, 64, 326/1, 326/3, 326/10, 333/1, 656/4, 658/30.
3. Při provádění nové stavby je nutno dodržovat předpisy týkající se bezpečnosti provozu na pozemních komunikacích, zák. č. 361/2000 Sb. o provozu na pozemních komunikacích, dále bezpečnosti práce a technických zařízení, zejména zák. č. 309/2006 Sb., o zajištění dalších podmínek bezpečnosti a ochrany zdraví při práci, nařízení vlády č. 591/2006 Sb. o bližších minimálních požadavcích na bezpečnost a ochranu při práci na staveništích a dbát o ochranu zdraví osob na staveništi, dále pak předpisy správců sítí a dodržet ustanovení o jejich ochranných pásmech stanovených zákonem č. 458/2000 Sb., v platném znění (energetický zákon), při nakládání s odpady bude postupováno dle zák. č. 185/2001 Sb. o odpadech.
4. Při stavbě budou dodržena ustanovení vyhlášky č. 104/97 Sb., kterou se provádí zákon o pozemních komunikacích, vyhlášky č. 268/2009 Sb. o technických požadavcích na stavby a příslušné technické normy, vyhl. č. 398/2009 Sb. o obecných technických požadavcích zabezpečujících bezbariérové užívání staveb, vyhl. č. 23/2008 Sb. o technických podmínkách požární ochrany staveb. Ke stavbě budou použity výhradně stavební materiály, výrobky a konstrukce, které mají vlastnosti požadované v § 156 stavebního zákona.

5. Při provádění stavby je nutné být šetrný k zájmům vlastníků sousedních pozemků a nemovitostí. V průběhu stavby budou dodrženy hygienické limity hluku v chráněných venkovních prostorech a v chráněném venkovním prostoru dle § 12 a přílohy č.3 nařízení vlády č. 272/2011 Sb., o ochraně zdraví před nepříznivými účinky hluku a vibrací.
6. Při realizaci stavby budou dodrženy podmínky MěÚ Nové Město nad Metují, Odbor výstavby a regionálního rozvoje, Oddělení životního prostředí:
Ochrana přírody a krajiny, ZPF:
 - a) Náhradní výsadba dřevin bude provedena podle předložené projektové dokumentace
SO 801, 802 – Sadové úpravy a bude realizována odbornou zahradnickou firmou dle příslušných oborových ČSN, zejména ČSN DIN 18 916 Výsadby rostlin, ČSN DIN 18 919 Rozvojová a udržovací péče o rostliny, ČSN 83 9031 Technologie vegetačních úprav v krajině – Trávníky a jejich zakládání, a Standardů péče o přírodu a krajinu, a to SPPK A02 001:2013 Výsadba stromů a SPPK C02 003:2016 Funkční výsadby ovocných dřevin v zemědělské krajině.
 - b) Žadatel zajistí následnou rozvojovou péči o dřeviny ve smyslu Standardu péče o přírodu a krajinu SPPK A02 001:2013 Výsadba stromů, která bude zahrnovat i výměnu odumřelých jedinců, po dobu minimálně 5 let.
 - c) Náhradní výsadba bude realizována do kolaudačního řízení výše uvedené stavby příslušným stavebním úřadem, případně jejich jednotlivých etap.
 - d) Kácení dřevin rostoucích mimo les v k.ú. Bohuslavice nad Metují a k.ú. Černčice bude povoleno příslušnými obecními úřady.
 - e) Žadatel při stavební činnosti zajistí opatření k zabránění úniku pevných, kapalných a plyných látek poškozujících zemědělský půdní fond a jeho vegetační kryt.
Státní správa lesů:
 - f) Stavba bude umístěna podle předloženého zákresu situace.
 - g) Výkopový, stavební ani jiný materiál nesmí být ukládán na předmětné lesní pozemky.
 - h) Na výše uvedených lesních pozemcích nebude v souvislosti se stavebními pracemi docházet ke kácení stromů, ani k jejich poškozování.
Vodoprávní úřad:
 - i) V místech, kde bude nakládáno se závadnými látkami ve smyslu § 39 vodního zákona, budou učiněna taková opatření, aby těmito závadnými látkami nemohlo dojít k ohrožení nebo znečištění povrchových nebo podzemních vod.
 - j) Zhotovitelem stavby bude zabezpečeno staveniště tak, aby stavebními pracemi nedošlo ke znečištění vodního toku.
 - k) Při stavbě musí být zabráněno napadání stavebního materiálu do koryta vodního toku. Veškerý stavební materiál napadaný do vodního toku, musí být neprodleně odstraněn.
 - l) Správce vodního toku nenese odpovědnost za případné škody, které vzniknou zhotoviteli stavby na stavebních zařízeních a provizorním přemostění při průchodu zvýšených a povodňových průtoků.
 - m) Před zahájením stavby budou vypracovány povodňový plán stavby a plán opatření pro případ havárie, které budou odsouhlaseny vodoprávním úřadem.
7. Při realizaci stavby budou dodrženy podmínky Krajského ředitelství policie Královéhradeckého kraje, územní odbor Náchod, dopravní inspektorát:
 - a) Dopravní inspektorát považuje za naprosto zbytečné provádět VDZ č. V4 (Vodící čáry) o šířce 0,25 m na silnici II. třídy. Jako dostačující je o šířce 0,125 m na komunikacích o těchto šířkách vozovky, kde navíc ani nezbyde následně prostor pro zpevněné krajnice.
 - b) Na vyústění účelových komunikací bude umístěno SDZ č. Z11g (Směrové sloupky červené – kulaté).
 - c) Dopravní inspektorát požaduje ponechání označení přechodu pro chodce v obci Černčice SDZ č. IP6 ve stávajícím provedení.
8. Při realizaci budou dodrženy podmínky Drážního úřadu, sekce stavební, územní odbor Praha:
 - a) Stavba bude provedena podle projektové dokumentace předložené Drážnímu úřadu. Případné změny této dokumentace je stavebník povinen projednat s Drážním úřadem.
 - b) Stavbou nesmí být nepříznivě ovlivněny drážní objekty a zařízení.
 - c) Na stavbě nesmí být umístěna taková světla nebo barevné plochy, které by mohly vést k záměně s drážními znaky nebo mohly jinak ohrozit provoz dráhy.

- d) Při provádění stavby nesmí být ohrožena bezpečnost a plynulost železničního provozu. Veškeré kroky při provádění stavby v obvodu dráhy – tj. harmonogram prací, nutná ochranná opatření, případné výluky kolejí, apod. je třeba řádně a v předstihu projednat s vlastníkem a provozovatelem dráhy.
 - e) Stavebník je povinen písemně oznámit Drážnímu úřadu termín zahájení výše uvedené stavby.
 - f) Po ukončení stavby požádá stavebník o vydání souhlasu k provozní stavby, který Drážní úřad vydává podle § 7 odst. 3 zákona.
9. Při realizaci budou dodrženy podmínky Správy železniční dopravní cesty, státní organizace:
- a) V minimálním předstihu 15 dnů před zahájením prací v OP dráhy bude vyzooměn místní správce Správy mostů a tunelů SŽDC-OŘ HKR Ing. Vašátko, tel.: 602 176 113, e-mail: Vasatko@szdc.cz a vedoucí Traťového okrsku Náchod Bc. Čorej, tel.: 723 475 534, e-mail: Corej@szdc.cz. Oznámení bude obsahovat identifikační údaje oznamovatele, jméno odpovědného pracovníka investora a zhotovitele a jejich telefonní číslo, termín zahájení a předpokládaného ukončení.
 - b) Zhotovitelem bude provedeno zaměření nivelety komunikace pod železničním mostem ve stejných bodech v současném a novém stavu a výsledek bude zaslán na SŽDC - OŘ Hradec Králové- Správa mostů a tunelů.
 - c) V rámci stavby nesmí dojít ke snížení stávající podjezdové výšky pod železničním mostem a nesmí být odhaleny jeho základy.
 - d) U prací v těsném souběhu s trati nesmí být narušeno drážní odvodnění (znečištěny příkopy).
 - e) Zhotovitel musí při realizaci stavby respektovat pokyny výše uvedených odpovědných zástupců OŘ HKR týkající se bezpečnosti žel. dopravy a žel. zařízení.
 - f) Během prací musí být dodržena vyhláška č. 177/1995 Sb. stavební a technický řád drah v platném znění.
 - g) Na pozemky SŽDC nebude deponován žádný stavební materiál ani vytěžená zemina. Likvidace příp. odpadů bude řešena v souladu s platnou legislativou v aktuálním znění dle stupně jejich nebezpečnosti. Nesmí dojít k ekologické zátěži pozemků SŽDC.
 - h) Při realizaci stavby nesmí dojít k přiblížení pracovníků zhotovitele, jeho mechanismů a stavebních dílů na vzdálenost menší než 3 m od osy koleje. Upozorňujeme, že prostor do vzdálenosti 2,5 m od osy krajní koleje je prostorem veřejně nepřístupným (§ 4a zákona č. 266/1994Sb. v platném znění).
 - i) Pracovní činností nesmí dojít k ohrožení bezpečnosti provozování dráhy a drážní dopravy. Při realizaci stavby musí být respektován provoz železniční dopravy a rozsah drážních zařízení včetně přístupu k nim v plném rozsahu.
 - j) Pokud při realizaci prací vznikne škoda na majetku ve správě SŽDC (např. dojde k znečištění šterkového lože, přejezdu, poškození drážního zařízení, ohrožení stability drážního tělesa apod.), zhotovitel bude okamžitě o této skutečnosti informovat vedoucího TO a zajistí uvedení dotčeného úseku dráhy do původního stavu, a není-li to možné, do stavu odpovídajícího původnímu účelu nebo užití dotčeného úseku dráhy zcela na své náklady včetně finančních postihů z případného omezení drážní dopravy.
 - k) Stavba bude provedena tak, aby ani v budoucnu nedošlo k porušení funkce objektu provozem dráhy.
 - l) Po dokončení prací v ochranném pásmu dráhy (ještě před konáním závěrečné kontrolní prohlídky) požádá zhotovitel vedoucího TO a místního správce mostu o účast na prohlídce dokončené stavby a o kontrolu splnění výše uvedených podmínek. O výsledku bude proveden zápis ve stavebním deníku.
 - m) Veškeré změny v projektové dokumentaci v OP dráhy budou SŽDC předem písemně odsouhlaseny.
10. Při realizaci budou dodrženy podmínky Správy silnic Královéhradeckého kraje, příspěvkové organizace:
- a) Za správnost a úplnost vyhotovené PD i za kvalitu a odborné provedení stavby s dodržáním příslušných předpisů plně odpovídá z charakteru a účelu své činnosti investor stavby zastoupený ÚS Královéhradeckého kraje a.s. (dále jen investor). Předpokládáme, že projektová dokumentace stavby použitými způsoby provedení, rozměry, účelností, dopady na navazující pozemky a nemovitosti, inženýrské sítě, vodoteče ap. odpovídá veškerým zákonným podmínkám, normám a ustanovením, a to zejména ve vztahu:
 - ke kvalitě díla vč. použití odpovídajících materiálů
 - k funkčnosti provedení díla
 - k maximalizaci omezení rizik vzhledem k BESIP
 - k respektování správného DZ
 - k šetrnosti vlivu na životní prostředí
 - k hospodárnosti vynakládání finančních prostředků
 - k řešení majetkového vypořádání pozemků.
 - b) Veškerý vytěžený materiál se stává majetkem zhotovitele.

- c) Řešení objízdných tras musí obsahovat návrh na opravu jejich předpokládaného poškození zvýšeným a nadměrným provozem včetně odhadu s tím spojených nákladů a posouzení vhodnosti (nutnosti) částečného nebo úplného provedení úprav ještě před zahájením objížďky a v jejím průběhu. Provedeny budou nákladem stavby. V případě nutnosti i v době trvání objízdných tras silami dodavatele stavby.
 - d) Kompletní přípravu podkladů pro majetkové vypořádání dotčených pozemků v souladu s povolením stavby a zákonem o pozemních komunikacích č. 13/97 Sb. zajistí investor stavby ve spolupráci s oprávněnou geodetickou firmou při skutečném zaměření stavby. Doporučujeme asistenci referenta majetkové správy příslušného střediska Správy silnic KHK kraje p.o.
 - e) Stavbu schopnou užívání požadujeme protokolárně předat.
 - f) Zachovávat měřičské značky evidované Katastrem nemovitostí.
 - g) Posoudit a případně korigovat počet sjezdů na sousední pozemky (polnosti).
 - h) Vozovky jsou udržovány v zimním období pluhováním radlicemi š. 3,5 m. V návrhu je třeba s tímto počítat (míjení se s ostrůvky).
 - i) Z hospodárných důvodů posoudit využití materiálů (zařízení) v současnosti na místě stavby používaných.
 - j) U příčných propustků, u kterých nedojde ke kompletní výměně, požadujeme opravu provést na vtokové i výtokové straně (nová čela, zábradlí, apod.)
 - k) Stávající svislé dopravní a VDZ značení bude odstraněno, v rámci stavby bude zřízeno nové.
 - l) V případě, že dojde k navýšení provozu mimo objízdnou trasu, je nutno počítat na dotčených silnicích s omezením průjezdu tranzitní dopravy.
 - m) Ke vsaku dešťových vod ze silniční kanalizace v prostoru zárubních zdí (stoka I) musí být přístup a možnost údržby (čištění) vsaku. Platí i pro vsak ze stoky L. Revizní šachty umožní strojní sečení travnatých ploch. Krytí vsaku umožní instalaci dopr. značení?
 - n) Dešťová kanalizace, která zůstane ve správě správce silnice bude výlučně odvádět vody z vozovky silnice (uvede se v předání stavby správci silnice). V případě, že odvádí vody i jiné, bude kanalizace ve správě obcí nebo Vaku Náchod, a.s..
11. V místě stavby se vyskytují vedení vodovodního, kanalizačního a plynovodního řadu, podzemní a nadzemní kabelové vedení NN, VN, vedení VO, podzemní sítě elektronických komunikací ve správě společností: VaK Náchod a.s., GasNet s.r.o., ČEZ Distribuce a.s., Česká telekomunikační infrastruktura a.s., město Nové Město nad Metují. Před zahájením zemních prací je nutné požádat o vytyčení podzemních sítí, aby nedošlo k jejich případnému poškození Při provádění stavby budou dodrženy podmínky jednotlivých správců sítí.:
- a) GasNet, s.r.o., zn. 501706723 z 20.4.2018
 - b) VaK Náchod a.s. – zn. 18-01710 z 9.5.2018
 - c) ČEZ Distribuce a.s. –zn. 1097673661, 1097673721, 1097673767 z 28.3.2018, 277/2018 z 27.3.2018
 - d) Česká telekomunikační infrastruktura a.s. – č.j. POS 196/18/Sej z 9.5.2018
- Při provádění stavby budou respektovány podmínky prostorového uspořádání podzemních vedení technické infrastruktury dle ČSN 73 6005.
12. Budou splněny podmínky § 176 odst. 1 stavebního zákona:
Dojde-li při postupu podle tohoto zákona nebo v souvislosti s tím k nepředvídaným nálezům kulturně cenných předmětů, detailů stavby nebo chráněných částí přírody anebo k archeologickým nalezům, je stavebník povinen neprodleně oznámit nález stavebnímu úřadu a orgánu státní památkové péče nebo orgánu ochrany přírody a zároveň učinit opatření nezbytná k tomu, aby nález nebyl poškozen nebo zničen, a práce v místě nálezů přerušit.
13. V průběhu stavby bude umožněn přístup na sousední pozemky a umožněno užívání stávajících objektů. Případné krátkodobé omezení příjezdu bude projednán s vlastníky nebo s uživateli dotčených nemovitostí. Příjezd složek integrovaného záchranného systému bude zajištěn trvale. Rovněž bude umožněn přístup správců sítí v případě havárie jejich zařízení.
14. Všechny stavby, popř. pozemky dotčené prováděním stavby, budou uvedeny do původního stavu a předány jejich majitelům a správcům.
15. Stavebník oznámí stavebnímu úřadu termín zahájení stavby.
16. Stavba bude prováděna stavebním podnikatelem, jeho jméno, resp. název oznámí stavebník nejpozději jeden pracovní den před zahájením stavby stavebnímu úřadu.

17. Stavebník je povinen před zahájením stavby umístit na viditelném místě u vstupu na staveniště štítek „Stavba povolena“ a ponechat jej tam až do dokončení stavby.
18. Stavebník oznámí stavebnímu úřadu tyto fáze výstavby pro kontrolní prohlídky stavby:
 - a) dokončení celé stavby – před oznámením záměru započít s užíváním stavby
19. Při realizaci stavby bude veden stavební deník. Stavebník je povinen uchovat stavební deník po dobu 10 let od vydání kolaudačního souhlasu.
20. Stavebník dle § 119 zajistí, aby byly před započítáním užívání stavby provedeny a vyhodnoceny zkoušky a měření předepsané zvláštními právními předpisy a byly předloženy potřebné doklady dle § 121 stavebního zákona.
21. Stavba bude dokončena do 31.12.2022.

Účastníci řízení, na něž se vztahuje rozhodnutí správního orgánu:

Královéhradecký kraj, Pivovarské náměstí 1245/2, 500 03 Hradec Králové
Správa silnic Královéhradeckého kraje, Kutnohorská 59/23, 500 04 Hradec Králové
OBEC BOHUSLAVICE NAD METUJÍ, Bohuslavice 175, 549 06 Bohuslavice
Úřad pro zastupování státu ve věcech majetkových, Rašínovo nábřeží 390/42, 128 00 Praha
ZEPO Bohuslavice, a.s., Bohuslavice 67, 549 06 Bohuslavice
Povodí Labe, státní podnik, Víta Nejedlého 951/8, 500 03 Hradec Králové
Radim Středa, nar. 13.11.1975, 28. října 195, 549 01 Nové Město nad Metují
Pavel Tylš, nar. 21.08.1972, Černčice 69, 549 01 Černčice
Jana Baladová, nar. 21.08.1972, Smetanova 332, 549 01 Nové Město nad Metují
Martin Novotný, nar. 05.04.1967, Černčice 71, 549 01 Černčice
Radmila Novotná, nar. 29.08.1970, Černčice 146, 549 01 Černčice
Věra Švorcová, nar. 22.01.1931, Havlíčkova 189, 549 01 Nové Město nad Metují
Ing. Vladimír Tláškal, nar. 04.04.1970, Slavětín nad Metují 23, 549 01 Slavětín nad Metují
Boleslav Cvikýř, nar. 14.03.1956, Řadová 445, 549 01 Nové Město nad Metují
OBEC ČERNČICE, Černčice 8, 549 01 Černčice

Odůvodnění:

Dne 01.08.2018 podal stavebník žádost o vydání stavebního povolení na výše uvedenou stavbu, uvedeným dnem bylo zahájeno stavební řízení. Stavební úřad nevydal územní rozhodnutí o umístění stavby, protože se jedná o stavební úpravy stávající komunikace.

Speciální stavební úřad oznámil zahájení stavebního řízení známým účastníkům řízení a dotčeným orgánům. Současně nařídil ústní jednání na 02.10.2018, o jehož výsledku byl sepsán protokol.

Stavební úřad se zabýval stanovením okruhu účastníků stavebního řízení podle § 109 stavebního zákona a jako účastníky tohoto řízení stanovil podle § 109 písm. a) stavebníka – Královéhradecký kraj, který je zastoupen ÚDRŽBOU SILIC Královéhradeckého kraje a.s. Podle § 109 písm. b) je účastníkem řízení vlastník stavby, na které má být provedena změna, není-li stavebníkem a podle § 109 písm. c) vlastníci pozemků, na kterých má být stavba prováděna, není-li stavebníkem, může-li být jeho vlastnické právo k pozemku prováděním stavby přímo dotčeno, tj. OBEC BOHUSLAVICE NAD METUJÍ, Úřad pro zastupování státu ve věcech majetkových, ZEPO Bohuslavice, a.s., Povodí Labe, státní podnik, Radim Středa, Pavel Tylš, Jana Baladová, Martin Novotný, Věra Švorcová, Ing. Vladimír Tláškal, Boleslav Cvikýř, OBEC ČERNČICE. Stavební úřad dále určil účastníky řízení podle § 109 písm. e) - vlastník sousedního pozemku nebo stavby na něm, může-li být jeho vlastnické právo prováděním stavby přímo dotčeno a podle § 109 písm. f) - ten, kdo má k sousednímu pozemku nebo stavbě na něm právo odpovídající věcnému břemenu, může-li být toto právo prováděním stavby přímo dotčeno, a to vlastníky sousedních pozemků a nemovitostí a současně ty, kdo mají právo věcného břemena užívání stavby, protože po dobu provádění jejich vlastnické nebo jiné právo bude dotčeno zejména omezeným přístupem k těmto pozemkům nebo nemovitostem.

Speciální stavební úřad oznámil zahájení stavebního řízení známým účastníkům řízení a dotčeným orgánům. V tomto případě se jedná o řízení s velkým počtem účastníků, a proto bylo podle ustanovení § 112 odst. 1 stavebního zákona v souladu s ustanovením § 144 odst. 6 správního řádu

účastníkům podle § 109 písm. a) až d) a dotčeným orgánům oznámení doručeno jednotlivě a ostatním veřejnou vyhláškou. Veřejná vyhláška byla vyvěšena na úřední desce Nového Města nad Metují a také v obcích Bohuslavice nad Metují a Černčice, na jejímž území se stavba zčásti nachází. Tato písemnost byla také zveřejněna způsobem umožňujícím dálkový přístup.

Speciální stavební úřad v provedeném stavebním řízení přezkoumal předloženou žádost z hledisek uvedených v § 111 stavebního zákona a ověřil:

- a) Z hlediska ÚP Nové Město nad Metují, ÚPO Bohuslavice a ÚPO Černčice stavbou nevzniká nová, odlišná stavba, protože se jedná pouze o úpravu stávající komunikace. Záměr splňuje stanovené podmínky funkčního využití územního plánu. Záměr je v souladu s cíli a úkoly územního plánování i s charakterem území a požadavky na ochranu architektonických a urbanistických hodnot území, jelikož se vzhled stavby - stávající komunikace zásadně nezmění a naopak se zajistí požadovaná zatížitelnost a životnost komunikace při výhledové intenzitě provozu. Je zajištěn soulad soukromých i veřejných zájmů v území a zejména je zajištěno komplexní řešení a účelné využití prostorového uspořádání stavby na pozemku.
- b) dokumentace je úplná, přehledná, zpracovaná oprávněnou osobou. Jsou v odpovídající míře řešeny obecné požadavky na výstavbu - stavební úřad posoudil stavbu z hlediska vyhl. č. 501/2006 Sb., o obecných požadavcích na využívání území, ve znění pozdějších předpisů, vyhlášky č. 268/2009 Sb., o technických požadavcích na stavby, zejména s ustanovením vyhlášky č. 398/2009 Sb., o obecných technických požadavcích zabezpečujících bezbariérové užívání staveb.
- c) Je zajištěn přístup ke stavbě, včasné vybudování technického, popř. jiného vybavení potřebného k řádnému užívání stavby vyžadovaného zvláštním předpisem – jedná se o stavební úpravy stávající komunikace – veřejná dopravní infrastruktura, ke které je přístup zajištěn z navazujících komunikací.
- d) Předložené podklady vyhovují požadavkům uplatněným dotčenými orgány v jejich stanoviscích.

Současně stavební úřad ověřil účinky budoucího užívání – jedná se o stavební úpravy stávající komunikace, která zajistí lepší stavebně technický stav a bezpečnost silničního provozu.

Stavební úřad projednal předloženou žádost s účastníky řízení a s dotčenými orgány a zjistil, že jejím uskutečněním nebo užíváním nejsou ohroženy zájmy chráněné stavebním zákonem, předpisy vydanými k jeho provedení a zvláštními předpisy. Projektová dokumentace stavby splňuje obecné požadavky na výstavbu. Speciální stavební úřad v průběhu řízení neshledal důvody, které by bránily povolení stavby.

Stanoviska a vyjádření sdělili:

- Městský úřad Nové Město nad Metují, odbor životního prostředí – závazné stanovisko č.j. NMNM/3801/2018/OZP/Sen z 28.3.2018, závazné stanovisko č.j. NMNM/8936/2018/OZP/TovJ z 6.8.2018, závazné stanovisko č.j. NMNM/10058/2018/OZP/TovJ z 17.9.2018, závazné stanovisko č.j. NMNM/3792/2018/OZP/HrR z 28.3.2018, vyjádření č.j. NMNM/6886/2018/OZP/Haj/2 z 11.6.2018
- Koordinované stanovisko Městský úřad Nové Město nad Metují zn. NMNM/3745/2018/OVRR/Bal z 17.4.2018
- Vyjádření Policie ČR, územní odbor Náchod, dopr. inspektorát ze dne 9.7.2018 pod č.j. KRPH-30259/ČJ-2017-050506
- Vyjádření Správy silnic Královéhradeckého kraje, příspěvkové organizace zn. SSKHK/SS/3954/2018/Ha z 9.4.2018
- Hasičský záchranný sbor Královéhradeckého kraje, územní odbor Náchod, závazné souhlasné stanovisko pod č.j. HSHK-1866-2/2018 (220-NA-OP-2018) ze dne 17.4.2018
- Drážní úřad, sekce stavební, územní odbor Praha - závazné stanovisko zn. MP-SOP0757/18-2/Bj z 29.3.2018
- Souhrnné stanovisko Správa železniční dopravní cesty, státní organizace z 19.4.2018, zn. 15399/2018-SZDC-OŘ HKR-ÚT
- Stanovisko Krajského úřadu KHK, odbor životního prostředí a zemědělství č.j. KUKHK-11143/ZP/2018 z 23.4.2018
- Závazné stanovisko Ministerstvo obrany, sekce ekonomická, odbor ochrany územních zájmů z 28.7.2017, zn. 5905/63579/2017-8201-OÚZ-PCE
- Závazné stanovisko Krajské hygienické stanice Královéhradeckého kraje, pracoviště Náchod spis.zn. S-KHSHK 08819/2018/2, č.j. KHSHK 12400/2087/HOK.HK/Ze ze dne 26.4.2018
- Povodí Labe s.p. – vyjádření č.j. PVZ/18/13525/Vn/0 z 23.5.2018
- Vyjádření Města Nové Město nad Metují zn. NMNM/7411/2018/OMM/PozL z 20.6.2018, zn. NMNM/15912/2017/ORM/CecetA z 11.8.2017

- Zpětvzetí námítky vznesené při ústním jednání dne 2.10.2018 panem Martinem Novotným z 12.10.2018
- Vyjádření správce inženýrských sítí Česká telekomunikační infrastruktura a.s. ze dne 9.5.2018, ČEZ Distribuce a.s. ze dne 27., 28.3.2018, VaK Na a.s. ze dne 9.5.2018, GasNet s.r.o. ze dne 20.4.2018 ad.

Speciální stavební úřad zajistil vzájemný soulad předložených závazných stanovisek dotčených orgánů vyžadovaných zvláštními předpisy a zahrnul je do podmínek rozhodnutí.

Speciální stavební úřad rozhodl, jak je uvedeno ve výroku rozhodnutí, za použití ustanovení právních předpisů ve výroku uvedených.

Účastníci řízení - další dotčené osoby:

Osoby s vlastnickými nebo jinými věcnými právy k sousedním pozemkům:

parc. č. 17, 19/2, 21, 22, 36/1, 36/2, 36/3, 37, 40/2, 41, 43, 44, 55, 56, 57, 63, 64, 65/1, 67, 92, 156, 157, 160/1, 161, 162, 163/2, 167, 172/5, 174, 175, 177/2, 179, 180, 181, 186/1, 186/2, 186/4, 187, 192, 194, 196, 198, 201/2, 201/5, 202/2, 202/5, 203, 204/1, 209/1, 209/2, 209/4, 210/1, 244, 250, 251, 253, 255/1, 257/1, 257/2, 257/3, 257/4, 259, 264/2, 265/1, 265/2, 267, 269, 270, 272, 273, 274, 275, 277, 278, 279, 281, 282, 286/1, 286/2, 287, 288, 289/1, 292, 293, 294, 296, 297, 298, 299, 300, 303, 304, 305, 306, 307, 308/1, 308/3, 309, 314/3, 314/4, 315/3, 334, 335, 345, 346, 347, 348, 349, 358, 359, 360, 363, 364/1, 365, 366, 413/1, 414, 420, 421, 425, 426, 428, 429, 430, 431, 432, 434, 436, 437, 440, 441, 445, 447, 449, 450, 495, 496/1, 496/2, 503, 504, 505, 506, 520, 521, 524, 525, 526, 527, 528, 536, 546/3, 633/1, 637, 638, 639, 1370/3, 1377/1, 1377/2, 1377/3, 1377/6, 1522, 2747/3 v katastrálním území Bohuslavice nad Metují, parc. č. 37/1, 42, 65, 326/2, 326/4, 326/5, 326/6, 326/7, 326/9, 330/2, 333/2, 333/3, 333/4, 656/1, 656/2, 657, 658/1, 658/2, 658/3, 658/4, 658/5, 658/6, 658/7, 658/31, 659/3 v katastrálním území Černčice

Osoby s vlastnickými nebo jinými věcnými právy k sousedním stavbám:

Bohuslavice č.p. 173, č.p. 175, č.p. 194, č.p. 191, č.p. 295, č.p. 261, č.p. 311, č.p. 2, č.p. 9, č.p. 222, č.p. 11, č.p. 206, č.p. 254, č.p. 12, č.p. 352, č.p. 13, č.p. 15, č.p. 332, č.p. 339, č.p. 22, č.p. 23, č.p. 24, č.p. 112, č.p. 355, č.p. 14, č.p. 224, č.p. 27, č.p. 28, č.p. 186, č.p. 29, č.p. 30, č.p. 44, č.p. 45, č.p. 46, č.p. 47, č.p. 49, č.p. 198, č.p. 197, č.p. 51, č.p. 180, č.p. 40, č.p. 41, č.p. 42, č.p. 43, č.p. 34, č.p. 33, č.p. 244, č.p. 262, č.p. 292, č.p. 231, č.p. 259, č.p. 196, č.p. 18, č.p. 237, č.p. 246, č.p. 25, č.p. 223, č.p. 248, č.p. 219, č.p. 264, č.p. 201, č.p. 382, č.p. 3 a č.p. 104

Účastníci řízení neuplatnili návrhy a námítky. Účastníci řízení se k podkladům rozhodnutí nevyjádřili.

Poučení účastníků:

Proti tomuto rozhodnutí se lze odvolat do 15 dnů ode dne jeho oznámení ke Krajskému úřadu Královéhradeckého kraje, Pivovarské náměstí 1245, 500 03 Hradec Králové, odboru územního plánování a stavebního řádu podáním u zdejšího správního orgánu.

Odvolání se podává s potřebným počtem stejnopisů tak, aby jeden stejnopis zůstal správnímu orgánu a aby každý účastník dostal jeden stejnopis. Nepodá-li účastník potřebný počet stejnopisů, vyhotoví je správní orgán na náklady účastníka. Odvoláním lze napadnout výrokovou část rozhodnutí, jednotlivý výrok nebo jeho vedlejší ustanovení. Odvolání jen proti odůvodnění rozhodnutí je nepřípustné.

Speciální stavební úřad po dni nabytí právní moci stavebního povolení zašle stavebníkovi jedno vyhotovení ověřené projektové dokumentace a štítek obsahující identifikační údaje o povolené stavbě. Další vyhotovení ověřené projektové dokumentace zašle vlastníkově stavby, pokud není stavebníkem. Stavebník je povinen štítek před zahájením stavby umístit na viditelném místě u vstupu na staveniště a ponechat jej tam až do dokončení stavby, případně do vydání kolaudačního souhlasu; rozsáhlé stavby se mohou označit jiným vhodným způsobem s uvedením údajů ze štítku.


Stavba nesmí být zahájena, dokud stavební povolení nenabude právní moci. Stavební povolení pozbývá platnosti, jestliže stavba nebyla zahájena do 2 let ode dne, kdy nabylo právní moci.

Ing. Miloš Skalský


vedoucí Odboru výstavby a regionálního rozvoje

Příloha: Výřez situace širších vztahů

SITUACE ŠIRŠÍCH VZTAHŮ

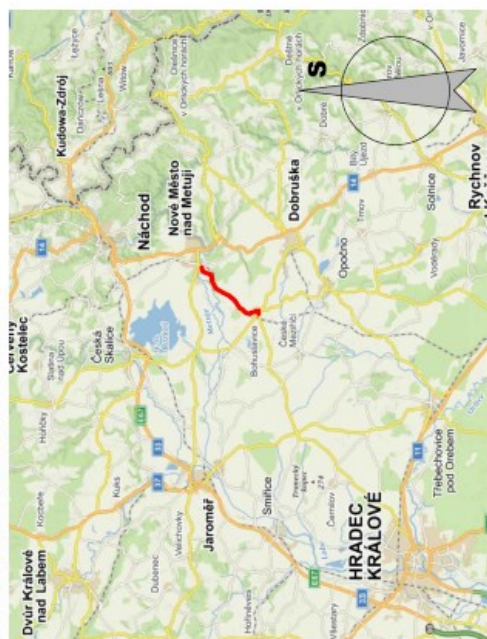

1:10 000

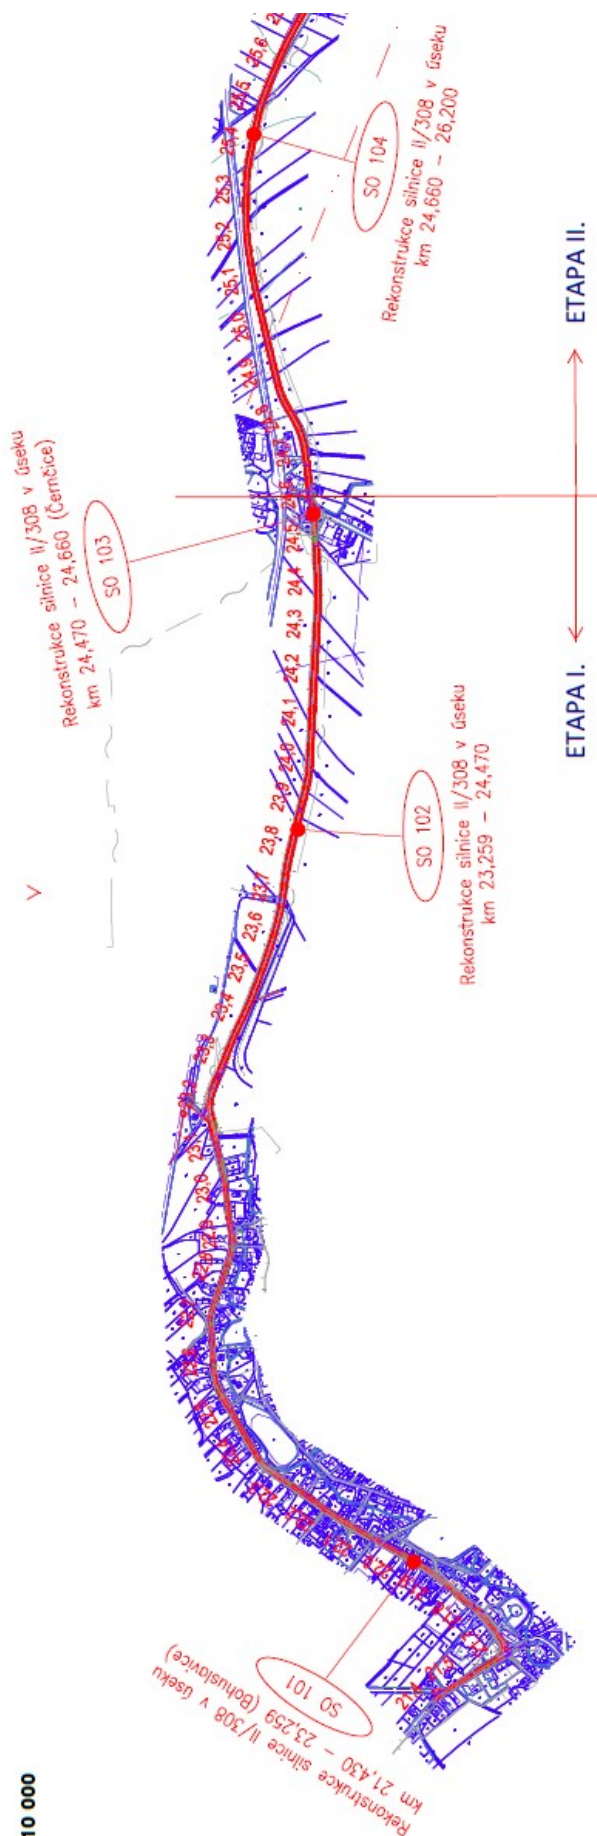

Poplatek:

Správní poplatek podle zákona č. 634/2004 Sb., o správních poplatcích se nevyměřuje.

Obdrží:

účastníci podle § 94k písm. a)-d) stavebního zákona (dodejky)

1. ÚDRŽBA SILNIC Královéhradeckého kraje a.s., IDDS: p8bghw3
sídlo: Kutnohorská č.p. 59/23, Plačice, 500 04 Hradec Králové 4
2. Správa silnic Královéhradeckého kraje, IDDS: 6m8k8ey
sídlo: Kutnohorská č.p. 59/23, Plačice, 500 04 Hradec Králové 4
3. OBEC BOHUSLAVICE NAD METUJÍ, IDDS: kybbsay
sídlo: Bohuslavice č.p. 175, 549 06 Bohuslavice nad Metují
4. Úřad pro zastupování státu ve věcech majetkových, IDDS: 96vaa2e
sídlo: Rašínovo nábřeží č.p. 390/42, Praha 2-Nové Město, 128 00 Praha 28
5. ZEPO Bohuslavice, a.s., IDDS: 66run7s
sídlo: Bohuslavice č.p. 67, 549 06 Bohuslavice nad Metují
6. Povodí Labe, státní podnik, IDDS: dbyt8g2
sídlo: Víta Nejedlého č.p. 951/8, Slezské Předměstí, 500 03 Hradec Králové 3
7. Radim Středa, 28. října č.p. 195, 549 01 Nové Město nad Metují 1
8. Pavel Tylš, Černčice č.p. 69, 549 01 Nové Město nad Metují 1
9. Jana Baladová, Smetanova č.p. 332, 549 01 Nové Město nad Metují 1
10. Martin Novotný, Černčice č.p. 71, 549 01 Nové Město nad Metují 1
11. Radmila Novotná, Černčice č.p. 146, 549 01 Nové Město nad Metují 1
12. Věra Švorcová, Havlíčkova č.p. 189, 549 01 Nové Město nad Metují 1
13. Ing. Vladimír Tláškal, Slavětín nad Metují č.p. 23, 549 01 Nové Město nad Metují 1
14. Boleslav Cvikýř, Řadová č.p. 445, Krčín, 549 01 Nové Město nad Metují 1
15. OBEC ČERNČICE, IDDS: brneebh
sídlo: Černčice č.p. 8, 549 01 Nové Město nad Metují 1

účastníci podle § 109 e) a f) veřejnou vyhláškou:

16. ČEZ Distribuce, a. s., IDDS: v95uqfy
sídlo: Teplická č.p. 874/8, Děčín IV-Podmokly, 405 02 Děčín 2
17. Vladimír Maršík, Bohuslavice č.p. 173, 549 06 Bohuslavice nad Metují
18. Jitka Maršíková, Bohuslavice č.p. 173, 549 06 Bohuslavice nad Metují
19. Daniel Smola, Bohuslavice č.p. 329, 549 06 Bohuslavice nad Metují
20. Lenka Hronovská, Husovo náměstí č.p. 1022, 547 01 Náchod 1
21. Dana Cvejnová, Bohuslavice č.p. 194, 549 06 Bohuslavice nad Metují
22. Josef Pišoja, Bohuslavice č.p. 191, 549 06 Bohuslavice nad Metují
23. Veronika Pišojová, Bohuslavice č.p. 191, 549 06 Bohuslavice nad Metují
24. Římskokatolická farnost Bohuslavice nad Metují, Bohuslavice č.p. 1, 549 06 Bohuslavice nad Metují
25. Mgr. Lenka Pavlíčková, Provodov č.p. 9, 549 08 Provodov-Šonov
26. Jaroslav Cejpa, Bohuslavice č.p. 378, 549 06 Bohuslavice nad Metují
27. Jiří Zítka, Bohuslavice č.p. 311, 549 06 Bohuslavice nad Metují
28. Milena Zítková, Bohuslavice č.p. 311, 549 06 Bohuslavice nad Metují
29. Petra Baldrychová, Bohuslavice č.p. 2, 549 06 Bohuslavice nad Metují
30. Petra Zítková, Bohuslavice č.p. 311, 549 06 Bohuslavice nad Metují
31. ASC Bohuslavice a.s., IDDS: wdgun7w
sídlo: Bohuslavice č.p. 9, 549 06 Bohuslavice nad Metují
32. Miroslav Jindra, Bohuslavice č.p. 10, 549 06 Bohuslavice nad Metují
33. Milan Hladík, Bohuslavice č.p. 11, 549 06 Bohuslavice nad Metují
34. Marie Severýnová, Hoříčky č.p. 13, 552 05 Hoříčky
35. Ing. Petr Šitina, Bohuslavice č.p. 224, 549 06 Bohuslavice nad Metují
36. Emil Polzer, Přátelství č.p. 141, 507 11 Valdice
37. Jiří Tojnar, Bohuslavice č.p. 104, 549 06 Bohuslavice nad Metují
38. Mgr. Marcel Beneš, Bohuslavice č.p. 352, 549 06 Bohuslavice nad Metují
39. Pavel Timura, Bohuslavice č.p. 13, 549 06 Bohuslavice nad Metují
40. Silvie Timurová, Bohuslavice č.p. 13, 549 06 Bohuslavice nad Metují
41. Tělocvičná jednota Sokol Bohuslavice, Bohuslavice č.p. 91, 549 06 Bohuslavice nad Metují
42. Aleš Hronovský, IDDS: ivr7syk
trvalý pobyt: Truhlářská č.p. 260/30, Věkoše, 503 41 Hradec Králové 7
43. Aleš Kašpar, Bohuslavice č.p. 17, 549 06 Bohuslavice nad Metují
44. Marcela Kašparová, Bohuslavice č.p. 17, 549 06 Bohuslavice nad Metují
45. Stavební bytové družstvo Náchod, IDDS: c4ft2x8
sídlo: Parkány č.p. 311, 547 01 Náchod 1

46. Petr Martinec, Bohuslavice č.p. 332, 549 06 Bohuslavice nad Metují
47. Miroslava Martincová, Bohuslavice č.p. 332, 549 06 Bohuslavice nad Metují
48. Miroslav Příbyl, Bohuslavice č.p. 339, 549 06 Bohuslavice nad Metují
49. Petr Koniček, náměstí Republiky č.p. 6, 549 01 Nové Město nad Metují 1
50. Vlastimil Tylš, Bohuslavice č.p. 78, 549 06 Bohuslavice nad Metují
51. Petr Novotný, Bohuslavice č.p. 364, 549 06 Bohuslavice nad Metují
52. Hana Novotná, Bohuslavice č.p. 364, 549 06 Bohuslavice nad Metují
53. Jiří Hrnčíř, Bohuslavice č.p. 24, 549 06 Bohuslavice nad Metují
54. Bc. Tomáš Hrnčíř, Bohuslavice č.p. 112, 549 06 Bohuslavice nad Metují
55. Jana Hrnčířová, Bohuslavice č.p. 355, 549 06 Bohuslavice nad Metují
56. JUDr. Václav Hrnčíř, Provodov č.p. 84, 549 08 Provodov-Šonov
57. Jitka Hrnčířová, Provodov č.p. 84, 549 08 Provodov-Šonov
58. Václav Hrnčíř, Bohuslavice č.p. 14, 549 06 Bohuslavice nad Metují
59. Božena Hrnčířová, Bohuslavice č.p. 14, 549 06 Bohuslavice nad Metují
60. Lidmila Šitinová, Bohuslavice č.p. 224, 549 06 Bohuslavice nad Metují
61. Dagmar Bohdaská, Bohuslavice č.p. 27, 549 06 Bohuslavice nad Metují
62. Ing. Josef Syrovátko, Bohuslavice č.p. 262, 549 06 Bohuslavice nad Metují
63. Lenka Syrovátková, Bohuslavice č.p. 262, 549 06 Bohuslavice nad Metují
64. Milan Hušek, Bohuslavice č.p. 28, 549 06 Bohuslavice nad Metují
65. MUDr. Pavel Vaněk, Bohuslavice č.p. 186, 549 06 Bohuslavice nad Metují
66. Josef Hušek, Bohuslavice č.p. 29, 549 06 Bohuslavice nad Metují
67. Marie Hušková, Bohuslavice č.p. 29, 549 06 Bohuslavice nad Metují
68. Luboš Kylar, Bohuslavice č.p. 32, 549 06 Bohuslavice nad Metují
69. Jiří Stolín, Bohuslavice č.p. 44, 549 06 Bohuslavice nad Metují
70. Lenka Stolínová, Bohuslavice č.p. 44, 549 06 Bohuslavice nad Metují
71. Jan Voborník, Bohuslavice č.p. 46, 549 06 Bohuslavice nad Metují
72. Olga Voborníková, Bohuslavice č.p. 46, 549 06 Bohuslavice nad Metují
73. Veronika Matoušková, Bohuslavice č.p. 45, 549 06 Bohuslavice nad Metují
74. Jiří Matoušek, Bohuslavice č.p. 47, 549 06 Bohuslavice nad Metují
75. Ing. Petra Matoušková, PhD., Bohuslavice č.p. 47, 549 06 Bohuslavice nad Metují
76. Jana Deylová, Bohuslavice č.p. 37, 549 06 Bohuslavice nad Metují
77. Jan Bouček, Bohuslavice č.p. 49, 549 06 Bohuslavice nad Metují
78. Alena Boučková, Bohuslavice č.p. 49, 549 06 Bohuslavice nad Metují
79. Jana Benešová, Křivoklátská č.p. 882, 271 01 Nové Strašecí
80. Josef Ježek, Rooseveltova č.p. 118, 549 57 Teplice nad Metují
81. Roman Ježek, IDDS: anmv6s3
trvalý pobyt: Nerudova č.p. 87, 549 57 Teplice nad Metují
82. Eva Němečková, Nádražní č.p. 361, 549 01 Nové Město nad Metují 1
83. Pavel Berger, Bohuslavice č.p. 397, 549 06 Bohuslavice nad Metují
84. Pavla Bergerová, Bohuslavice č.p. 397, 549 06 Bohuslavice nad Metují
85. Jakub Hůlka, Bohuslavice č.p. 180, 549 06 Bohuslavice nad Metují
86. Vladimír Herzig, Bohuslavice č.p. 40, 549 06 Bohuslavice nad Metují
87. Pavlína Herzigová, Bohuslavice č.p. 40, 549 06 Bohuslavice nad Metují
88. Petra Koudelková, Bohuslavice č.p. 41, 549 06 Bohuslavice nad Metují
89. Ondřej Veselý, Bohuslavice č.p. 43, 549 06 Bohuslavice nad Metují
90. Adolf Semerák, Bohuslavice č.p. 34, 549 06 Bohuslavice nad Metují
91. Josef Žďárek, Černčice č.p. 136, 549 01 Nové Město nad Metují 1
92. Marie Žďárková, Bohuslavice č.p. 33, 549 06 Bohuslavice nad Metují
93. Tomáš Kylar, Bohuslavice č.p. 363, 549 06 Bohuslavice nad Metují
94. Vladimír Herzig, Bohuslavice č.p. 244, 549 06 Bohuslavice nad Metují
95. Jana Herzigová, Bohuslavice č.p. 244, 549 06 Bohuslavice nad Metují
96. Alena Pultarová, Bohuslavice č.p. 292, 549 06 Bohuslavice nad Metují
97. Josef Stehlík, Bohuslavice č.p. 231, 549 06 Bohuslavice nad Metují
98. Iveta Šitinová, Bohuslavice č.p. 240, 549 06 Bohuslavice nad Metují
99. Lubomír Žuk, Bohuslavice č.p. 259, 549 06 Bohuslavice nad Metují
100. Ondřej Pácha, Bohuslavice č.p. 196, 549 06 Bohuslavice nad Metují
101. Ing. Monika Švarcová, Bezručova č.p. 232, Cihelny, 551 01 Jaroměř 1
102. Martin Mílar, Bohuslavice č.p. 19, 549 06 Bohuslavice nad Metují
103. Jitka Pavlíčková, Nádražní č.p. 245, 517 73 Opočno
104. Ing. Jitka Hanková, Ruská č.p. 1319/131, Vítkovice, 703 00 Ostrava 3
105. Petr Králíček, Bohuslavice č.p. 237, 549 06 Bohuslavice nad Metují
106. Václav Rydlo, Bohuslavice č.p. 253, 549 06 Bohuslavice nad Metují
107. Miroslava Rydlová, Bohuslavice č.p. 253, 549 06 Bohuslavice nad Metují
108. Jaroslava Lacinová, Bohuslavice č.p. 246, 549 06 Bohuslavice nad Metují

109. Věra Korbelová, Družstevní práce č.p. 1054, 503 46 Třebechovice pod Orebem
110. Zdeňka Hajdúchová, Pulice č.p. 20, 518 01 Dobruška
111. Ing. Radek Kvirenc, Bohuslavice č.p. 219, 549 06 Bohuslavice nad Metují
112. Ing. Petra Kvirencová, Bohuslavice č.p. 219, 549 06 Bohuslavice nad Metují
113. Hana Lagronová, Bohuslavice č.p. 395, 549 06 Bohuslavice nad Metují
114. Orel jednota Bohuslavice, Bohuslavice č.p. 201, 549 06 Bohuslavice nad Metují
115. KONZUM, obchodní družstvo v Ústí nad Orlicí, IDDS: 9ttgfk
sídlo: Tvardkova č.p. 1191, 562 01 Ústí nad Orlicí 1
116. Simona Kvirencová, Bohuslavice č.p. 317, 549 06 Bohuslavice nad Metují
117. Jakub Khandl, Černčice č.p. 9, 549 01 Nové Město nad Metují 1
118. Josef Macek, Chmeliště č.p. 1, Dobré, 518 01 Dobruška
119. Libuše Plašilová, Černčice č.p. 70, 549 01 Nové Město nad Metují 1
120. Václav Lukášek, Černčice č.p. 49, 549 01 Nové Město nad Metují 1
121. Dipl. Ing. Vojtěch Zítka, Letní č.p. 45, Vysoká, 362 63 Dalovice
122. Eva Dvořáková, Černčice č.p. 125, 549 01 Nové Město nad Metují 1
123. Miroslav Kafka, Černčice č.p. 67, 549 01 Nové Město nad Metují 1
124. Jana Kafková, Černčice č.p. 67, 549 01 Nové Město nad Metují 1
125. Ing. Leoš Navrátil, IDDS: nstgsjw
trvalý pobyt: Polní č.p. 885, 294 01 Bakov nad Jizerou
126. Ladislav Poláček, Černčice č.p. 50, 549 01 Nové Město nad Metují 1
127. Jarmila Novotná, Havlíčkova č.p. 149, 549 01 Nové Město nad Metují 1
128. Vladimír Kejzlar, U Lípy č.p. 1325, 549 01 Nové Město nad Metují 1
129. Jiří Šitina, Bohuslavice č.p. 42, 549 06 Bohuslavice nad Metují

dotčené správní úřady

130. Městský úřad Nové Město nad Metují, Odbor správní, Oddělení dopravy a silničního hospodářství, náměstí Republiky č.p. 6, 549 01 Nové Město nad Metují 1
131. Městský úřad Nové Město nad Metují, Odbor výstavby a regionálního rozvoje, Oddělení životního prostředí, náměstí Republiky č.p. 6, 549 01 Nové Město nad Metují 1
132. Městský úřad Nové Město nad Metují, Odbor výstavby a regionálního rozvoje, státní památková péče, náměstí Republiky č.p. 6, 549 01 Nové Město nad Metují
133. Městský úřad Nové Město nad Metují, odbor výstavby a regionálního rozvoje, úřad územního plánování, náměstí Republiky č.p. 6, 549 01 Nové Město nad Metují 1
134. Krajské ředitelství policie Královéhradeckého kraje, Územní odbor Náchod, Dopravní inspektorát, IDDS: urnai6d
sídlo: Ulrichovo náměstí č.p. 810/4, 500 02 Hradec Králové 2
135. Hasičský záchranný sbor Královéhradeckého kraje, územní odbor Náchod, IDDS: yvfab6e
sídlo: nábreží U Přívozu č.p. 122/4, 500 03 Hradec Králové 3
136. Krajská hygienická stanice Královéhradeckého kraje se sídlem v Hradci Králové, územní pracoviště Náchod, IDDS: dm5ai4r
sídlo: Habrmanova č.p. 196/19, Pražské Předměstí, 500 02 Hradec Králové 2
137. Krajský úřad Královéhradeckého kraje, odbor životního prostředí a zemědělství, IDDS: gcgbp3q
sídlo: Pivovarské náměstí č.p. 1245, 500 03 Hradec Králové 3
138. Drážní úřad, sekce stavební, IDDS: 5mjaatd
sídlo: Wilsonova č.p. 300/8, Praha 2-Vinohrady, 110 00 Praha 1
139. Správa železniční dopravní cesty, státní organizace, Správa dopravní cesty Hradec Králové, IDDS: ucchjhm
sídlo: Dlážděná č.p. 1003/7, 110 00 Praha 1-Nové Město
140. Ministerstvo obrany, sekce ekonomická a majetková, odbor ochrany územních zájmů a řízení programů nemovitě infrastruktury, IDDS: hjyaavk
sídlo: Tychonova č.p. 221/1, 160 00 Praha 6-Hradčany

ostatní

141. Vodovody a kanalizace Náchod, a.s., IDDS: d7tgx37
sídlo: Kladská č.p. 1521, 547 01 Náchod 1
142. Gridservices, s.r.o., IDDS: jnnyjs6
sídlo: Plynárenská č.p. 499/1, Zábrdovice, 602 00 Brno 2
143. Česká telekomunikační infrastruktura a.s., IDDS: qa7425t
sídlo: Olšanská č.p. 2681/6, 130 00 Praha 3-Žižkov