
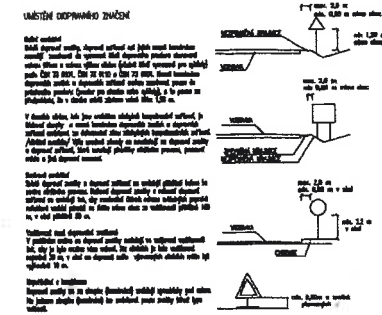


SITUACE DOPRAVNÍHO ZNAČENÍ
1:500 - INTRAVILÁN, 1:1000 - EXTRAVILÁN

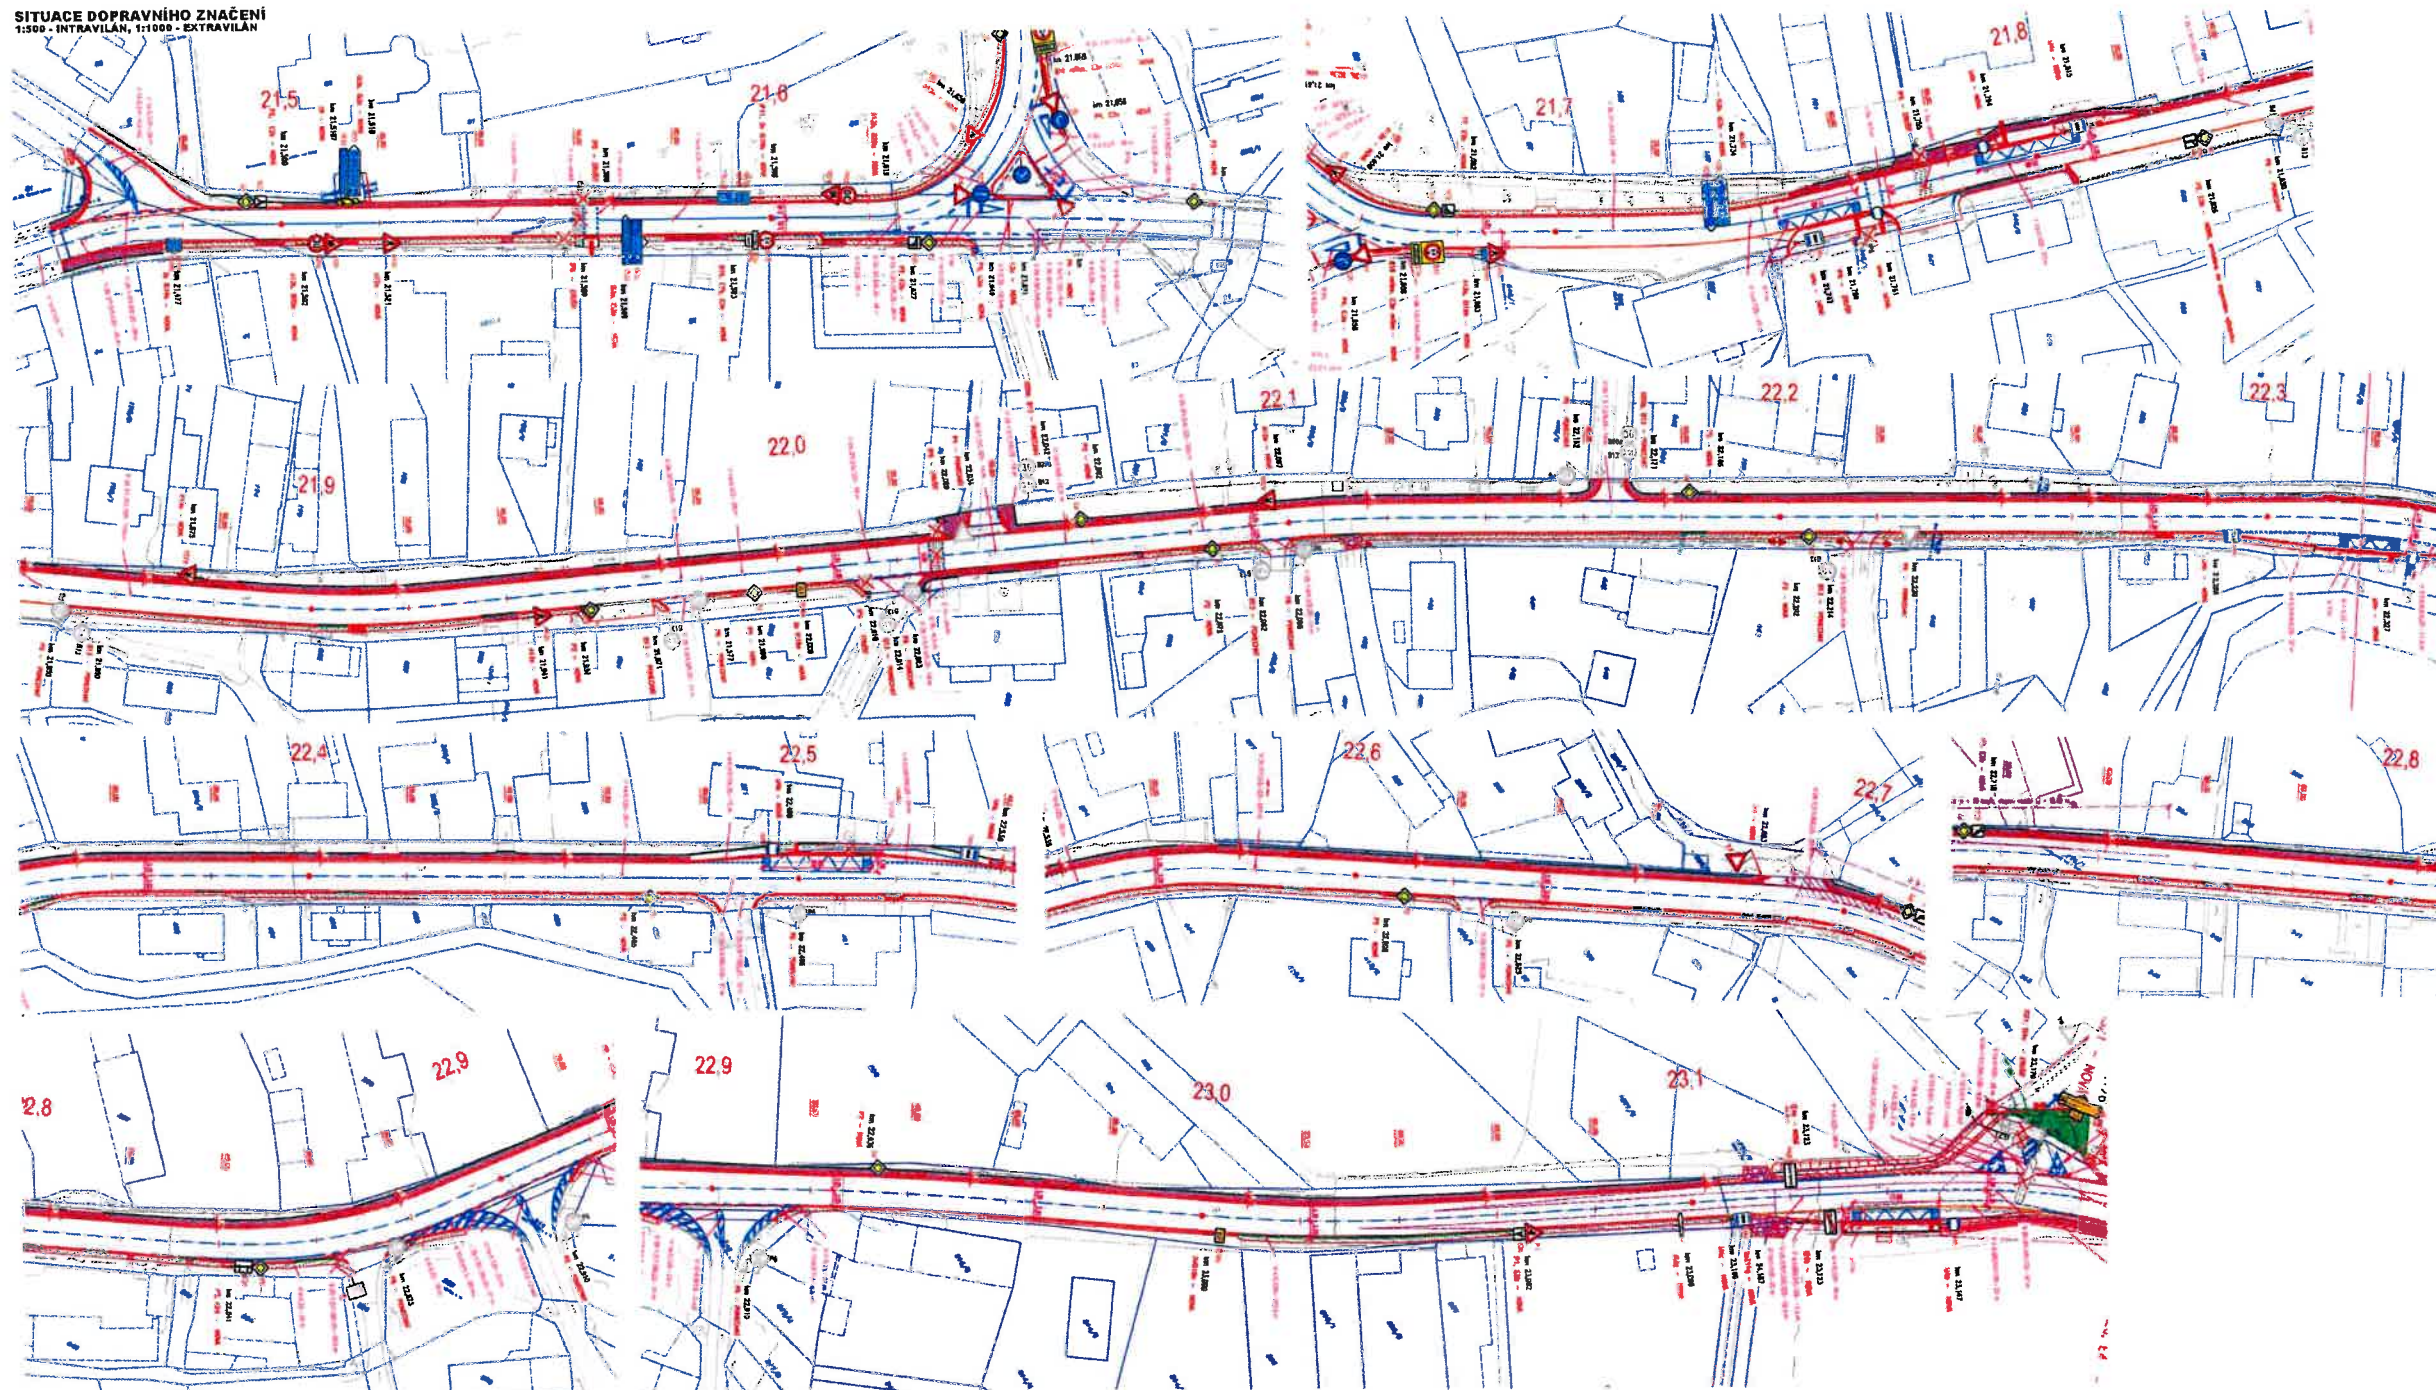

LEGENDA DOPRAVNÍHO ZNAČENÍ:

- NOVÉ ZNAČENÍ DOPRAVNÍHO ZNAČENÍ
- NOVÉ VODROVNĚ ZNAČENÍ - TIP B, HLAVNÍ OLE 1970


01	
02	
ING. IVAN ŠÍR
PROJEKTOVÁNÍ DOPRAVNÍCH STAVBY ČS. S. P.
Jablounská 117/25, 500 02 Hradec Králové, tel. +420 495 311 033, e-mail: ivan.sir@seznam.cz

II/308 Bohuslavice - Nové Město nad Metují

Objekty pozemních komunikací
SITUACE DOPRAVNÍHO ZNAČENÍ km 21,453 (rd.) - 23,200 C.1.6.1

Č. j. 12074 - 59901 / 01. 2010

por. Bc. David KILT

POLICIE ČESKÉ REPUBLIKY
KRAJSKÉ ŘEDITELSTVÍ POLICIE
KRAJOVÉHRADECKÉHO KRAJE
ÚZEMNÍ ODBOR
DOPRAVNÍ INSPEKTORÁT
567 45 NÁCHOV